



NOTE:
Alle mål på tegningen er i m, hvis ikke andet er angivet.
Koordinater i UTM32N.
Koter i DVR90

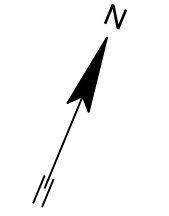

SIGNATURER:

- Projekt
- Matrikelskel
- - - Nyt vejskel
- Arealerhvervelse
- Midlertidigt arbejdsareal

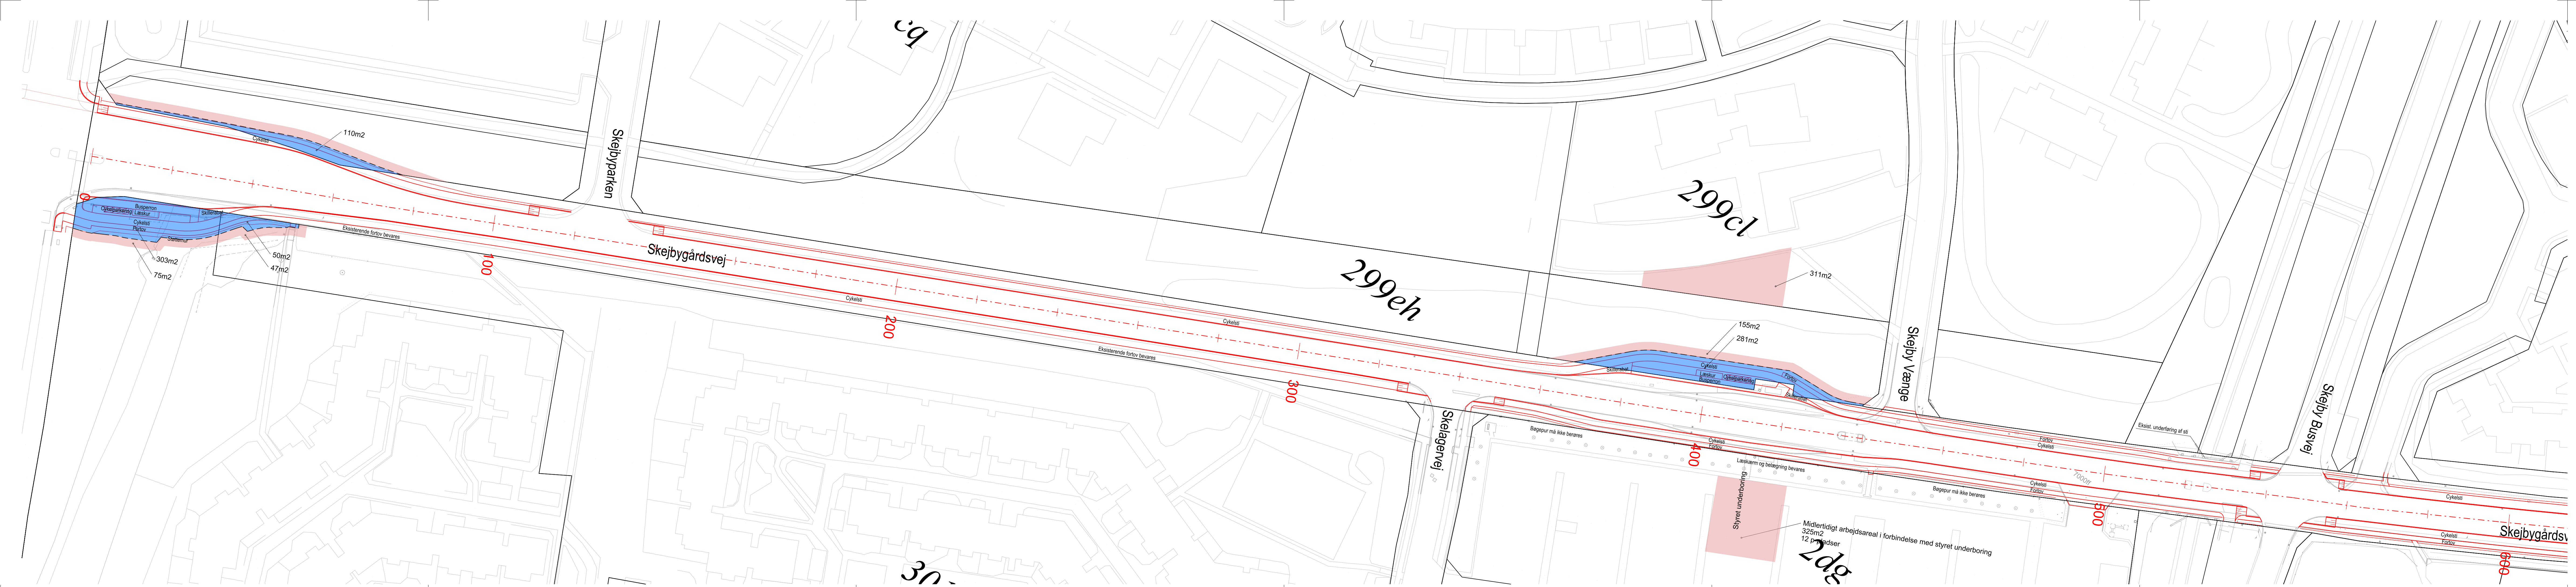

Aarhus Kommune Center for Byens Anvendelse			
Aarhus kommune Skejbygårdsvej, enkeltrettede cykelstier Arealerhvervelsesplan - del 1, st. 0 - 600			
		Olef Palmes Allé 22 DK-8200 Aarhus N Tlf. +45 5161 1000 Fax +45 5161 1001 www.ramboll.dk	
Projektnr.: 1100022591 Konst./Tegn.: JNSP/IMSEN Kontrol/Godk.:	Mål: 1:500 Dato: 2018-06-18 Rev. dato:	Tegning nr. E-9564 H-SBG-S131	Rev. B